



BYT 1.5.

BYT Č.	DISPOZICE	PODLAHOVÁ PLOCHA BYTU [m2]	TERASA / BALKON PLOCHA [m2]	POZEMEK PLOCHA	CENA S DPH
1.5.	4+kk	118,09		137,90	10 486 000 Kč

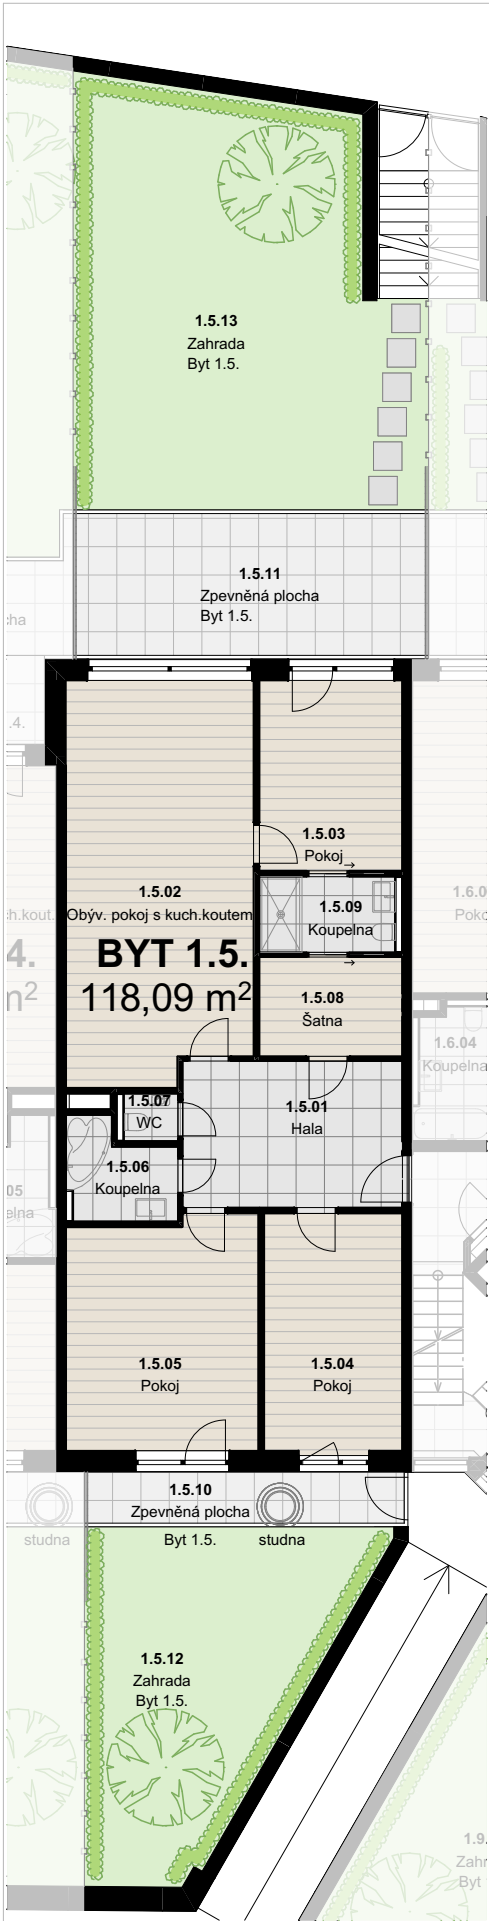

SITUACE - POLOHA BYTU

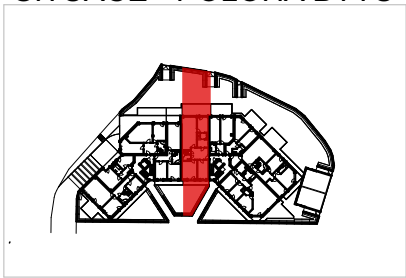

PODLAHOVÁ PLOCHA / DEFINICE - Podle občanského zákoníku se do plochy bytu nepočítá jen obytná plocha, ale takzvaná podlahová. Do podlahové plochy se přičítá i sklep, komín i schovaný prostor stoupaček, půdorys zdí nebo pilířů. Balkony a terasy se do podlahové plochy nezapočítávají.

Jednotka č. 1.5.		je byt o velikosti 4+kk s příslušenstvím v 1.NP a obsahuje
Číslo místnosti	Název místnosti	Plocha v m2
1.5.01	Vstupní hala	14,92 m²
1.5.02	Obývací pokoj + kuchyň	33,29 m²
1.5.03	Pokoj	12,23 m²
1.5.04	Pokoj	14,84 m²
1.5.05	Pokoj	19,74 m²
1.5.06	Koupelna	4,47 m²
1.5.09	Koupelna II	4,93 m²
1.5.07	WC	1,37 m²
1.5.08	Šatna	6,39 m²
0.1.07	Komora ve sklepě	2,69 m²
Pozemek plocha / m2		137,90 m²